




plu
plan local d'urbanisme
métropole rouen normandie

PLAN LOCAL D'URBANISME Métropole Rouen Normandie

4.2 - Règlement graphique 4.2.3 - Planche 3 : Plan des risques

Approuvé le 13 février 2020

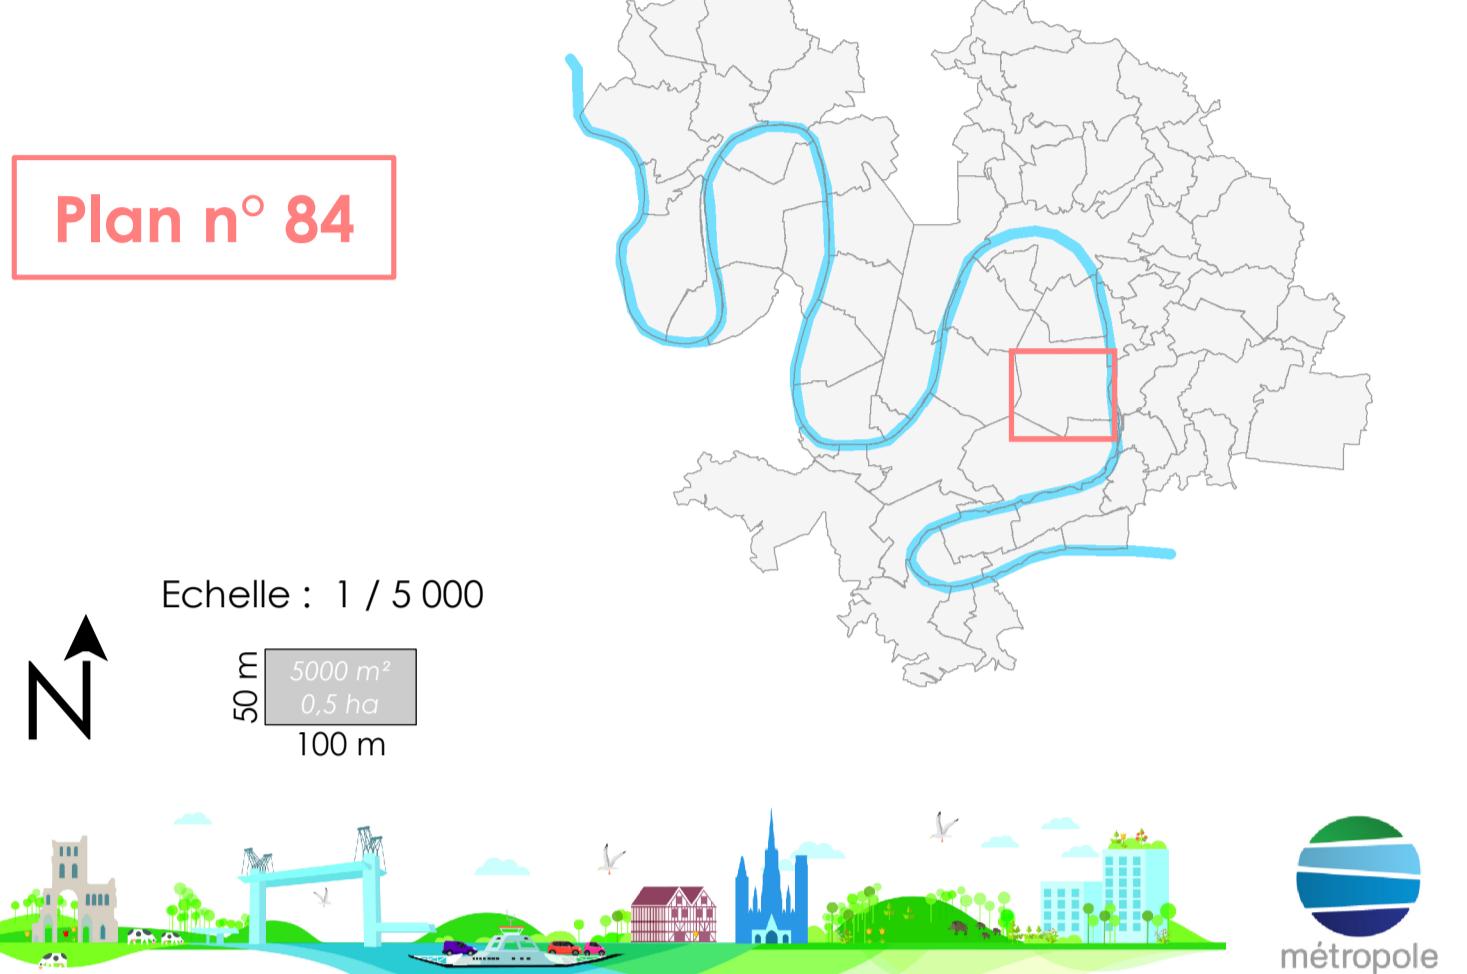

RISQUES NATURELS

Plan d'exposition aux risques (PER)

Limite de PER

Plan de prévention des risques inondation (PPRI)

PPRI approuvé

PPRI prescrit avec PAC

Risque ruissellement (hors PPRI)

Aléa faible

Aléa moyen

Aléa fort

Risque débordement de cours d'eau (hors PPRI)

Aléa faible

Aléa moyen

Aléa fort

Etude spécifique Cf. Annexes règlement graphique 4.2.4.6

Zone de vigilance (hors PPRI)

Zone de vigilance

Remontée de Seine

Remontée de Seine

Risque falaise

Cf. Annexe règlement graphique 4.2.4.5

Zone de risque

Risque cavité

Zone de risque cavité souterraine

Etude spécifique : Emplacement de cavité Cf. Annexe règlement graphique 4.2.4.7

RISQUES TECHNOLOGIQUES

Plan de prévention des risques technologiques (PPRT)

PPRT approuvé

Installation classée protection de l'environnement (ICPE) ayant des zones d'effet hors de leur limite de propriété

ICPE ayant des zones d'effet hors de leur limite de propriété

Limites communale

PSMV

Empreinte bâti

Parcelle cadastrale

